


Entrée principale
 Porte ouverture : 6' 3" h. / 190 cm.
 45 3/4" / 115 cm.

Hauteur des plafonds : 9' 4" / 284 1/2 cm.
 À noter : - Il est permis de clouer seulement sur les cimaises
 - Système de rails dans le haut des murs
 ■■■■■ : Cimaises - hauteur de toutes les cimaises : 8'

Rez-de-chaussée

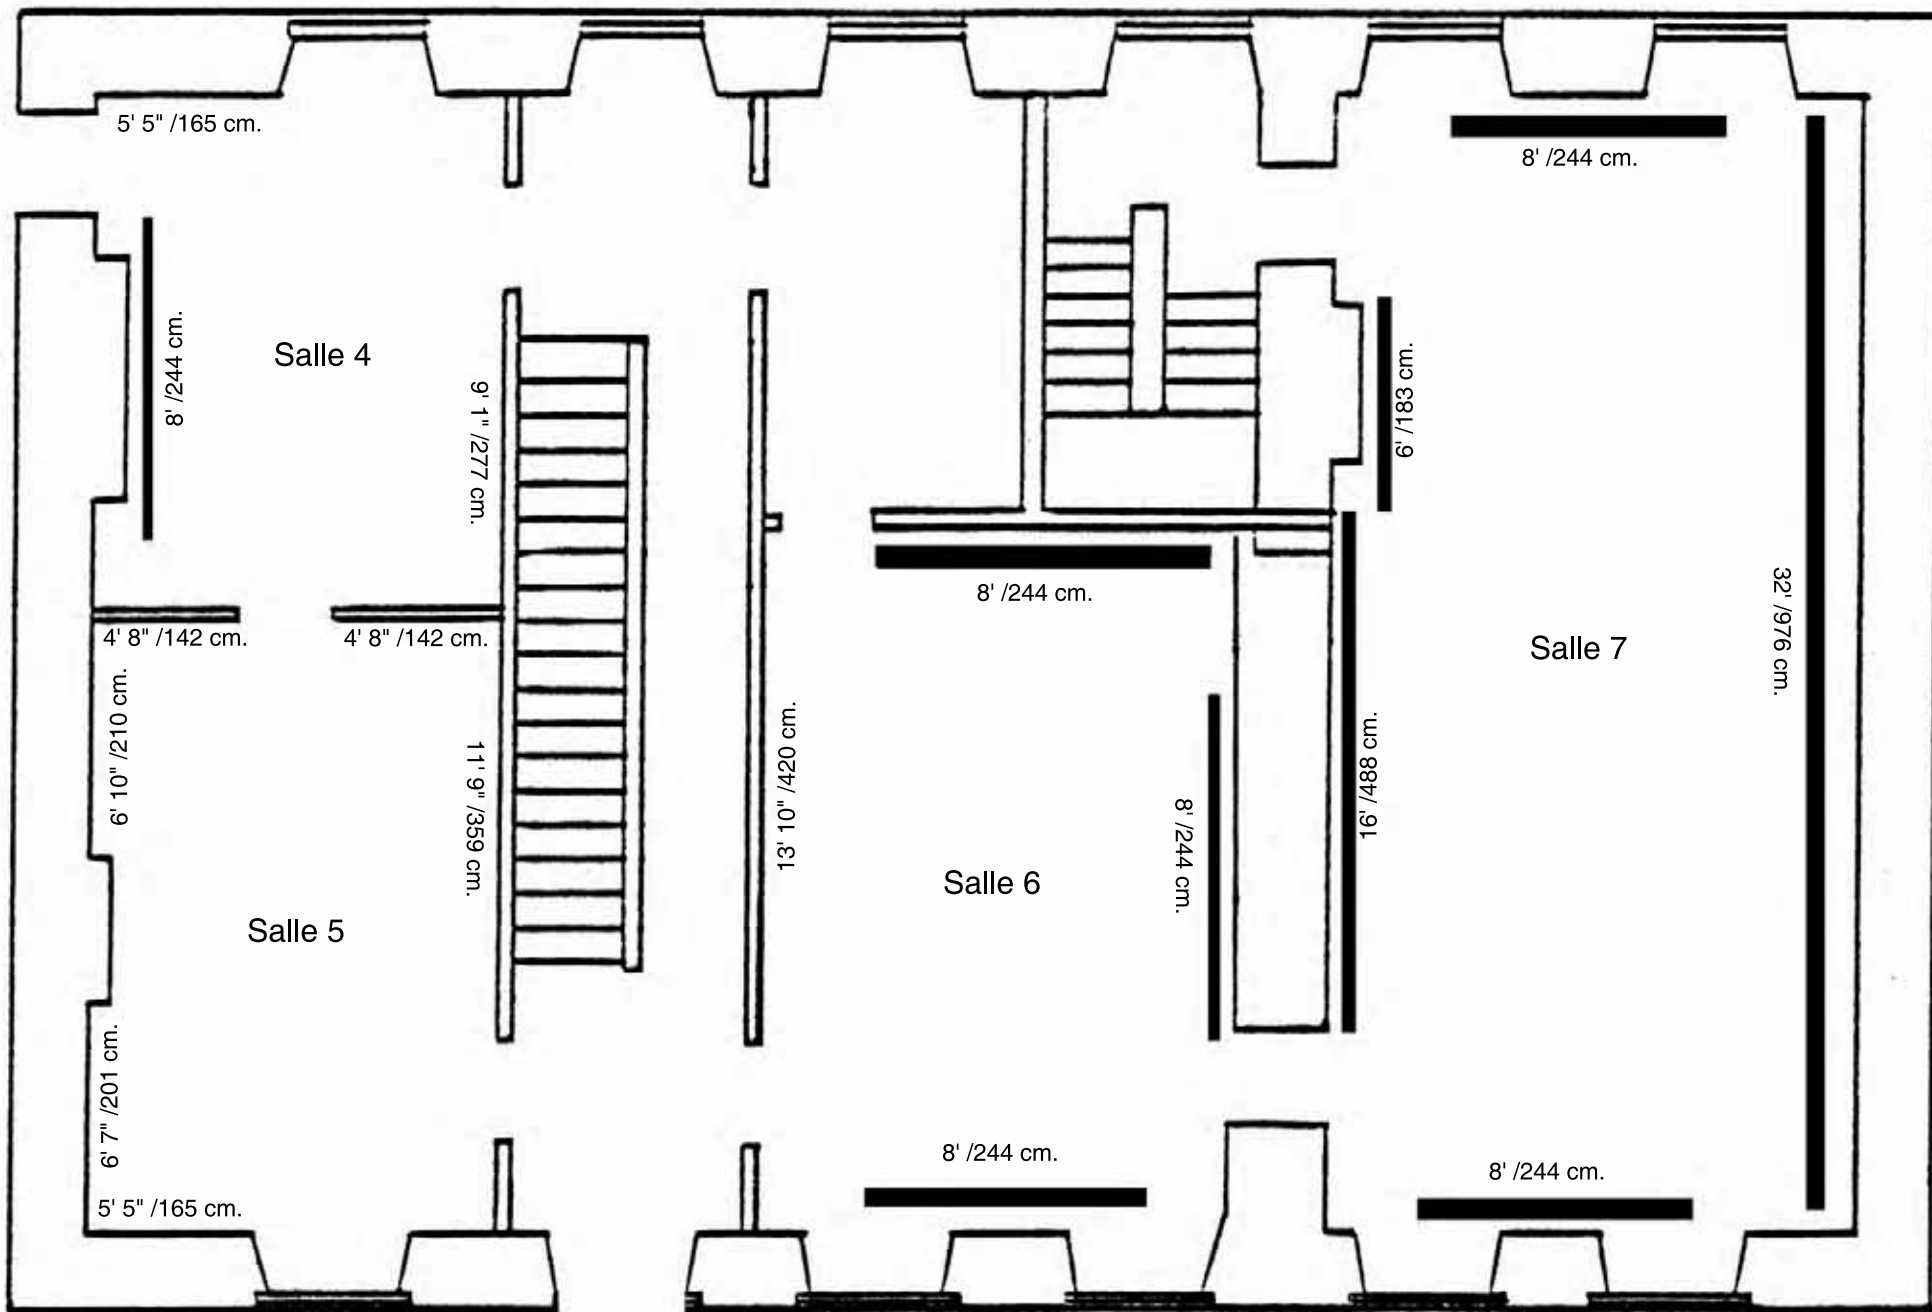

1^{er} étage

Hauteur des plafonds : 9' 3" / 282 cm.

█ : Cimaises - hauteur de toutes les cimaises : 8'

À noter : -Il est permis de clouer seulement sur les cimaises
-Système de rails dans le haut des murs